


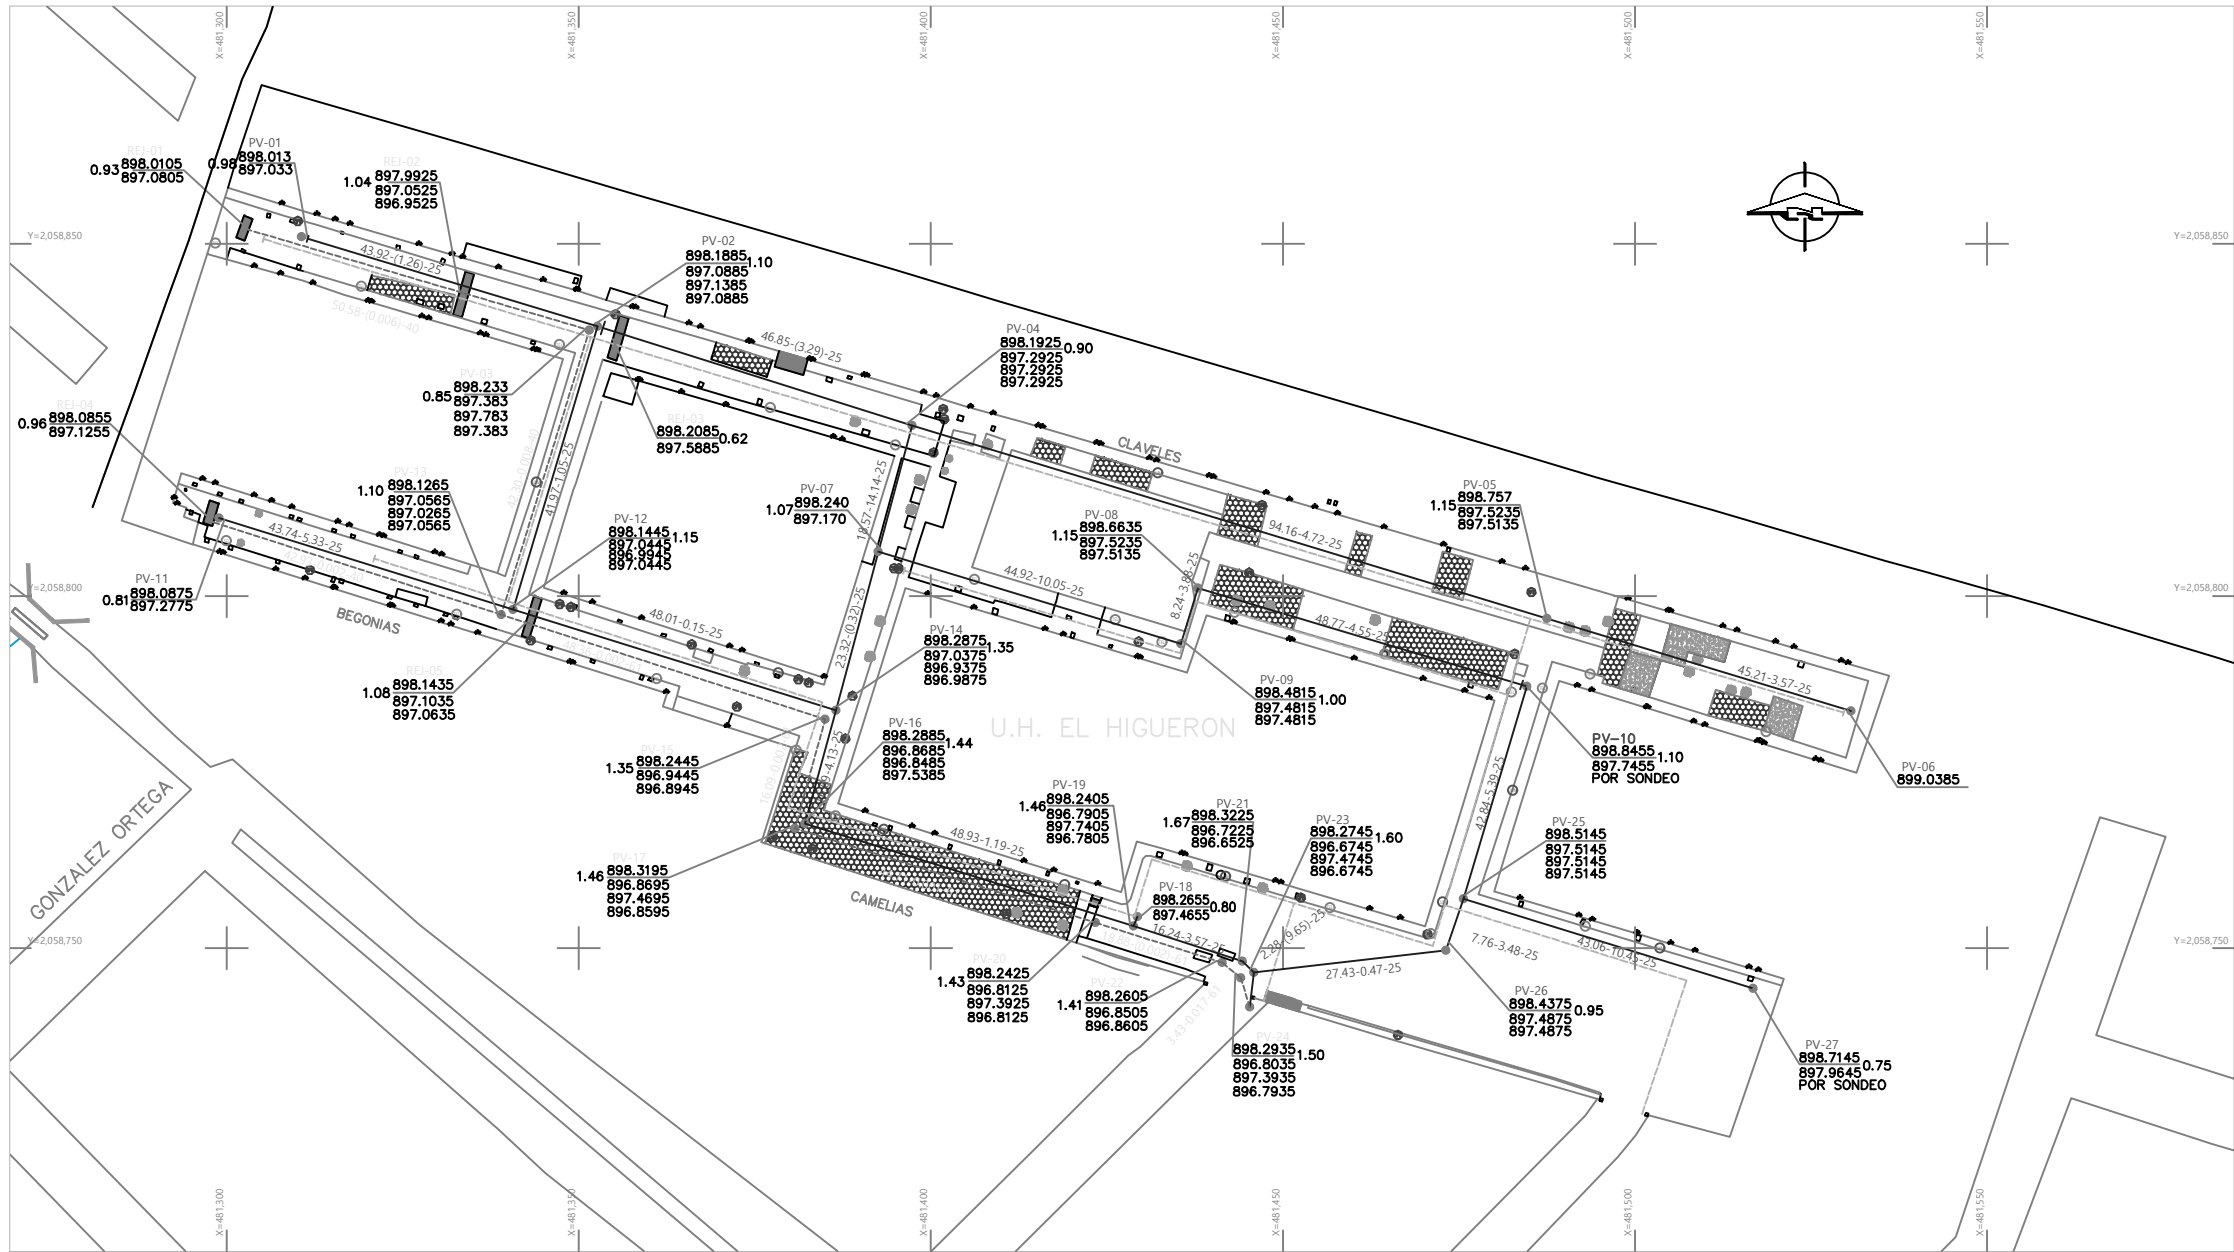


PLANTA
ESCALA 1:500

FUNDACIÓN
HOGARES

Residencial y Civil, División Construcción
Calle Benito Juárez, C.P. 68000, Mérida
Yucatán, México
Tel: (999) 9999 9999
www.fundacionhogares.org



LOCALIZACIÓN

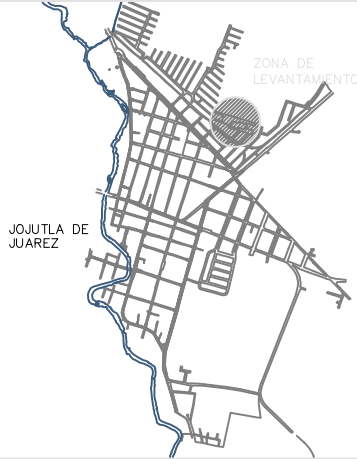


NOTAS:

- 1.-El levantamiento topográfico, trazo y altimetría se realizó con estación total marca SOKKIA 630RK de aproximación angular igual a 0'00"01" y alcance línea igual a 5,000 m, se realizó nivelación con nivel fijo marca leica.
- 2.-El sistema de coordenadas es UTM, obtenida del plano proporcionado por la CEAGUA.
- 3.-Para la descarga de puntos se utilizó el software Prolink versión 1.15
- 4.-Las cotas de los Bancos de Nivel fueron obtenidas con Nive IFijo marca Leica electrónica.

SIMBOLOGÍA

Planimetría	
Pozo de visita	
Poste telefono	
Poste de luz	
Luminaria	
adoquin	
Jardin	
Árbol	
Banco de Nivel	
Rejilla Pluvial	
Acantarillado sanitario	
Acantarillado pluvia	
Agua potable	
Electrico	
Toma domiciliaria	

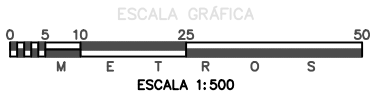

INFORMACIÓN CONTRATISTA

PROYECTO: PROYECTO EJECUTIVO DE DRENAJE PLUVIAL Y PAVIMENTACIÓN DE LA UNIDAD HABITACIONAL "EL HIGUERON"

UBICACIÓN: U.H. EL HIGUERON JUJUTLA DE JUÁREZ, EDO. DE MÉRIDOS

PROFESIONAL:

TIPO DE PLANO:

TOPOGRAFIA

PLANO NO.:

HIG-EX-01

CONTENIDO:

INFRAESTRUCTURA
EXISTENTE

FECHA:

FEBRERO 2019

ESCALA:

1:500