



ESTACION 0+040.00



ESTACION 0+032.03



ESTACION 0+020.00



ESTACION 0+008.34



ESTACION 0+001.70



ESTACION 0+000.57



ESTACION 0+000.00

EJE 5 CALLE CAMELIAS 2


ESCALA HORIZONTAL 1:100
ESCALA VERTICAL 1:100




ESTACION 0+080.94




ESTACION 0+045.92

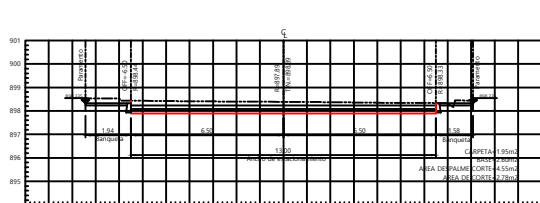


ESTACION 0+035.00

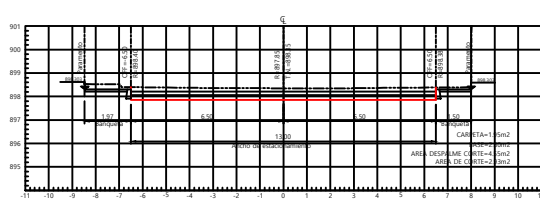


ESTACION 0+024.53

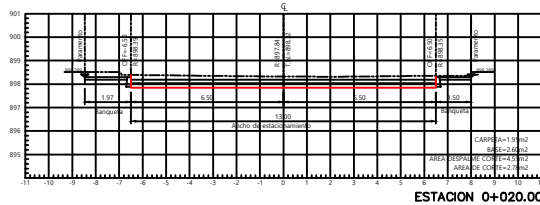


ESTACION 0+020.00

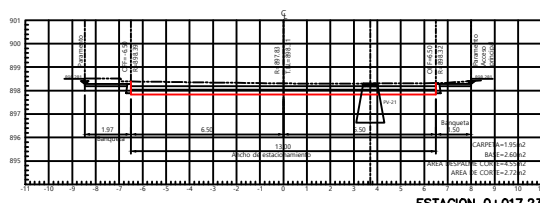

ESTACION 0+017.23

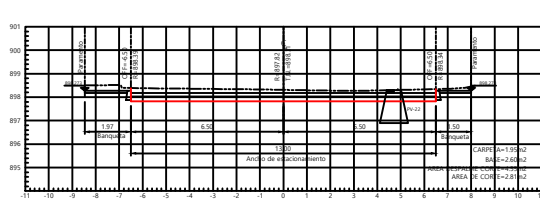


ESTACION 0+014.56

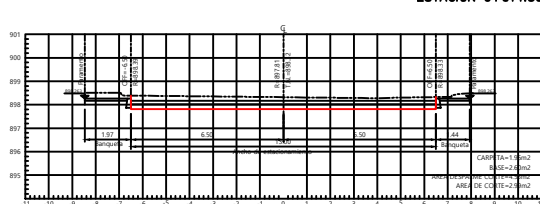

ESTACION 0+011.17



ESTACION 0+001.18

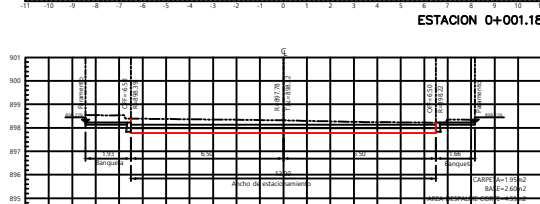

ESTACION 0+000.00

EJE 6 CALLE CLAVES 3

ESCALA HORIZONTAL 1:100
ESCALA VERTICAL 1:100




ESTACION 0+045.26




ESTACION 0+046.55




ESTACION 0+040.00

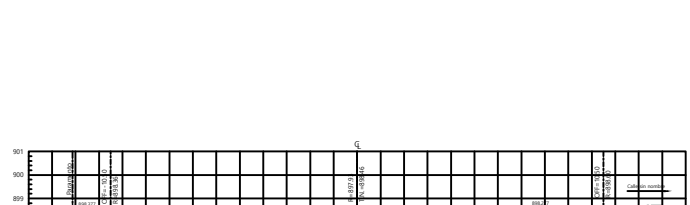


ESTACION 0+029.75

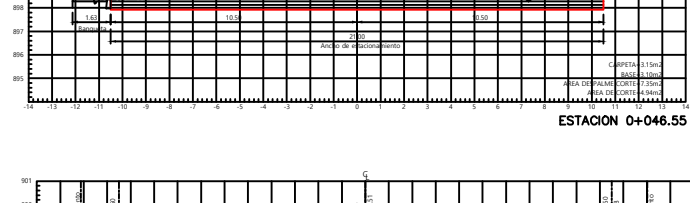


ESTACION 0+020.00

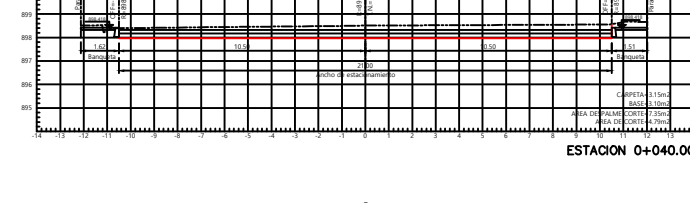


ESTACION 0+015.89

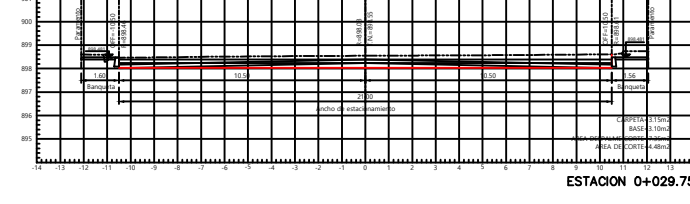

ESTACION 0+010.00

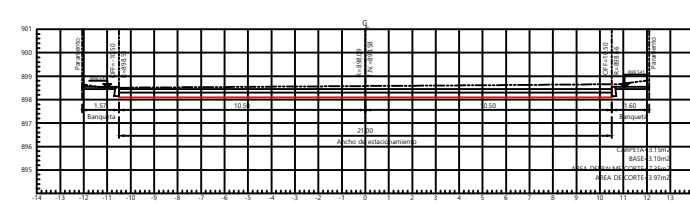


ESTACION 0+005.00

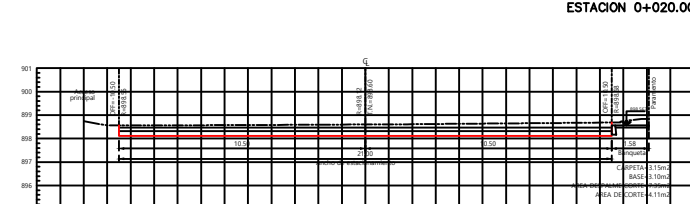


ESTACION 0+000.00

EJE 7 CALLE CLAVES 3


ESCALA HORIZONTAL 1:100
ESCALA VERTICAL 1:100

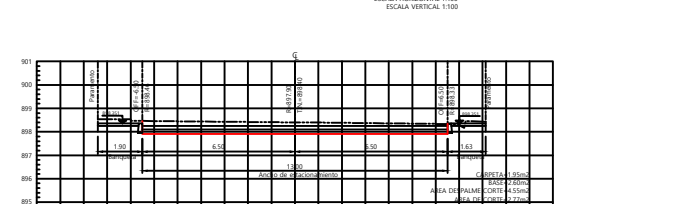

ESTACION 0+040.00

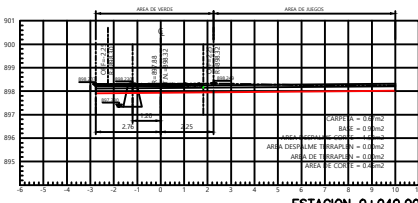

ESTACION 0+040.00

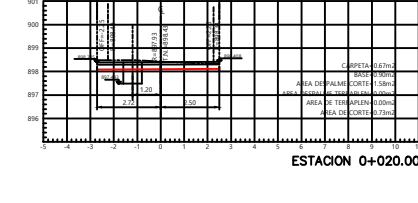


ESTACION 0+020.00




ESTACION 0+000.00

EJE 9 ANDADOR 1


ESCALA HORIZONTAL 1:100
ESCALA VERTICAL 1:100

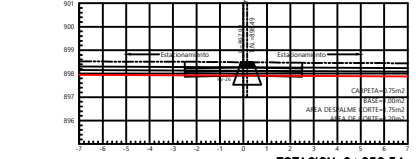

ESTACION 0+052.54

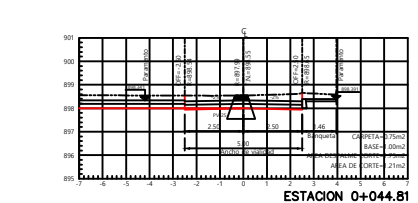


ESTACION 0+044.81

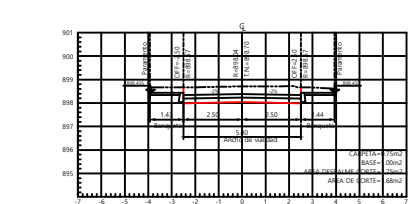

ESTACION 0+040.00



ESTACION 0+029.25

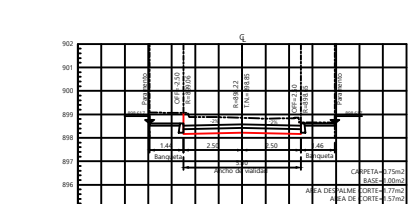

ESTACION 0+020.00



ESTACION 0+013.34

EJE 9 ANDADOR 1

ESCALA HORIZONTAL 1:100
ESCALA VERTICAL 1:100



ESTACION 0+040.00


EJE 8 CALLE SIN NOMBRE

ESCALA HORIZONTAL 1:100
ESCALA VERTICAL 1:100


FUNDACIÓN
HOGARES



LOCALIZACIÓN

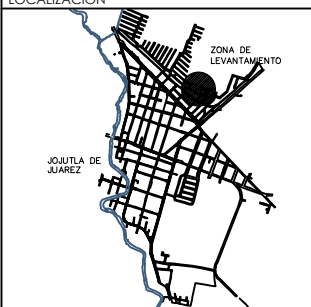

CROQUIS

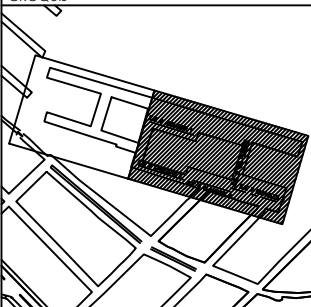

DATOS DE PROYECTO

Tipo de calle:

Nivel de jerarquía:

Velocidad de Proyecto:

Vehículo de proyecto:

Tipo de topografía:

Pendiente máxima mínima:

Pendiente descendente mínima:

Ancho de carril de circulación:

Ancho de calzada:

Pendiente bombeo:

Dimensiones de gornición:

Ancho de banquetas:

Mpl. (Acceso a colonias):

Calle secundaria:

30-45 Km/h:

DE-1220 (C3):

2.50 m:

Plano:

11% < 150 m:

10% > 150 m:

3.00 m mín (doble sentido):

6.00 m:

2%

15x20x40 cm:

1.0 - 1.50 m mín.

NOTAS:


a) Las cotas están en metros excepto donde se indique otra unidad.

b) Las coordenadas son arbitrarias por lo tanto las elevaciones no están referidas al nivel del mar.


c) El proyecto está basado en las normas y especificaciones de los reglamentos año 2018 de la SEDESOL para Diseño Geométrico de Vialidades y el Manual de Diseño Geométrico de Carreteras de la Secretaría de Comunicaciones y Transportes (SCT).

d) Inicio, durante y al final de los trabajos se debe cumplir con la normatividad vigente para diseño de pavimentos.

SIMBOLOGÍA

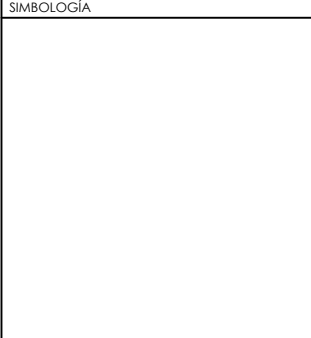

ESCALA GRÁFICA

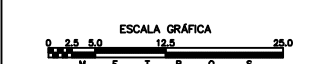

ESCALA 1:250

INFORMACIÓN CONTRASTA

