



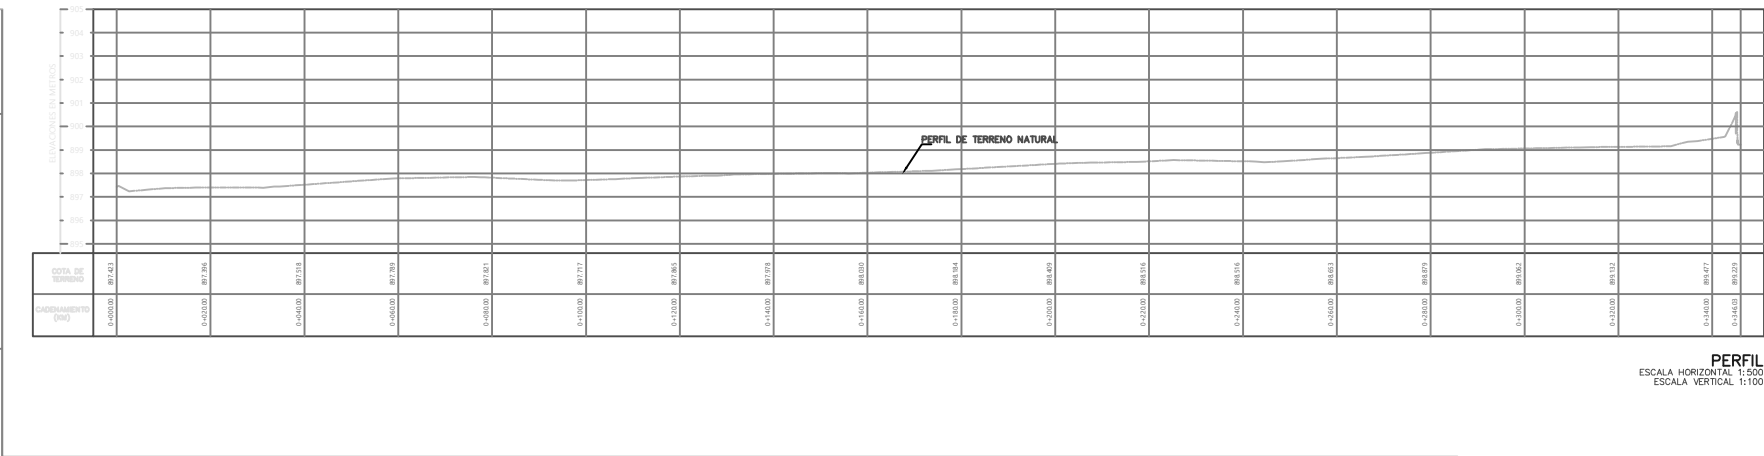

PERFIL
ESCALA HORIZONTAL 1:500
ESCALA VERTICAL 1:100

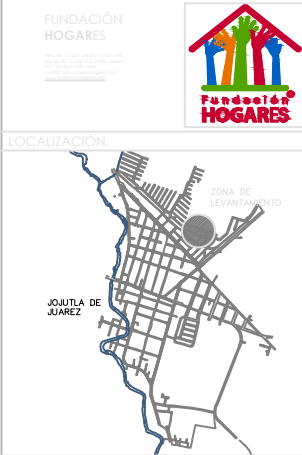

CUADRO DE CONSTRUCCION DE LA PLISOLAN CON APOYO					
LADO		RUMBO	DIST.	COORDENADAS	
EST	PV			X	Y

SUPERFICIE = 7,408.05 m2

NOTAS:

- 1.-El levantamiento topográfico, traza y altimetría se realizó con estación total marca SOKKIA modelo de aproximación angular igual a 0"00" y línea visual entre 5.000 m, con un ruido nivelado menor a 5 mm. El nivel de precisión es de 1:50000, se utilizó un sistema de nivel fijo marca Leica.
- 2.-El sistema de coordenadas es UTM, obtenida del plano proporcionado por la CEAQUA.
- 3.-Para la descarga de puntos se utilizó el software Prolink versión 1.15
- 4.-Las cotas de los Bancos de Nivel fueron obtenidas con Nivelijo marca Leica electrónico.
- 5.-La altimetría está referenciada al banco de nivel 5 del Proyecto y Construcción de la Red de Agua Potable y de Alcantarillado de la Zona Centro de Jolijita, Maricao, de la Comisión Estatal del Agua (CEAQUA) 2017.
- 6.-La Planimetría Complementaria se obtuvo del Proyecto y Construcción de la Red de Agua Potable y de Alcantarillado Sectorizado de la Zona Centro de Jolijita, Maricao, de la Comisión Estatal del Agua (CEAQUA) 2017 para esta rotada con respecto a los bancos de nivel 5 y banco de nivel 45 de la poligonal de apoyo. La rotación se determinó mediante el Geoposicionamiento con GPS fijo, por lo que se modificaron las coordenadas de estos bancos para permitir la planimetría.

BANCO DE NIVEL 5 ORIGINALES	BANCO DE NIVEL 45 ORIGINALES
Y=2, 058,805.2435	X=481,449.4905
X=481,527.0552	Y=2, 058,701.4790
CAMBIO DE COORDENADAS POR GPS	CAMBIO DE COORDENADAS POR GPS
X=481,405.5078	X=481,344.3351
Y=2, 058,478.6205	Y=2, 058,584.1766

7.-Para las secciones topograficas ver plano _____ y _____

- Planimetría
- Pozo de visita
- Poste telefono
- Poste de luz
- Luminaria
- adoquin
- Jardín
- Árbol
- Banco de Nivel
- Rejilla Pluvial
- Poligonal de apoyo
- Vertice de la poligona
- Paramento
- Guarnición



